


PERIZIA DI STIMA CESPITE IMMOBILIARE DI VIA FAMAGOSTA CIV. 33 IN SAVONA  
ALLEGATO 3.3 - PLANIMETRIE  
PIANTA PIANO AMMEZZATO scala 1/200

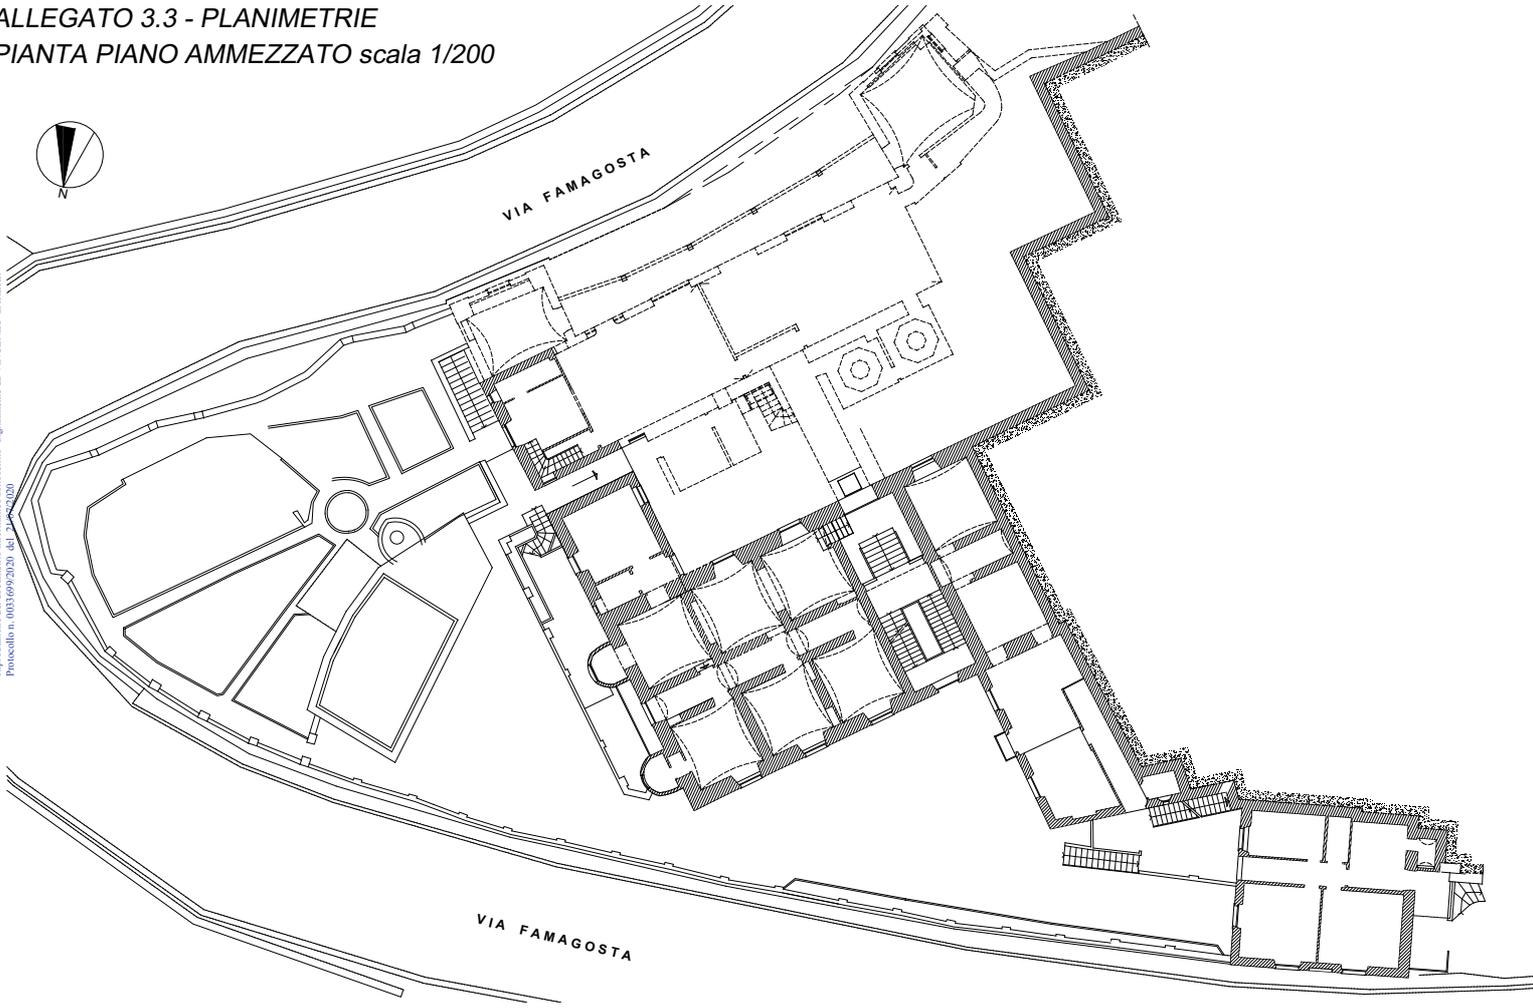

Reproduzione del documento informativo sottoscritto digitalmente da VINCENZO GABERI.  
Protocollo n. 0033699/2021 del 17/05/2021