


SPIAGGIA LIBERA ATTREZZATA

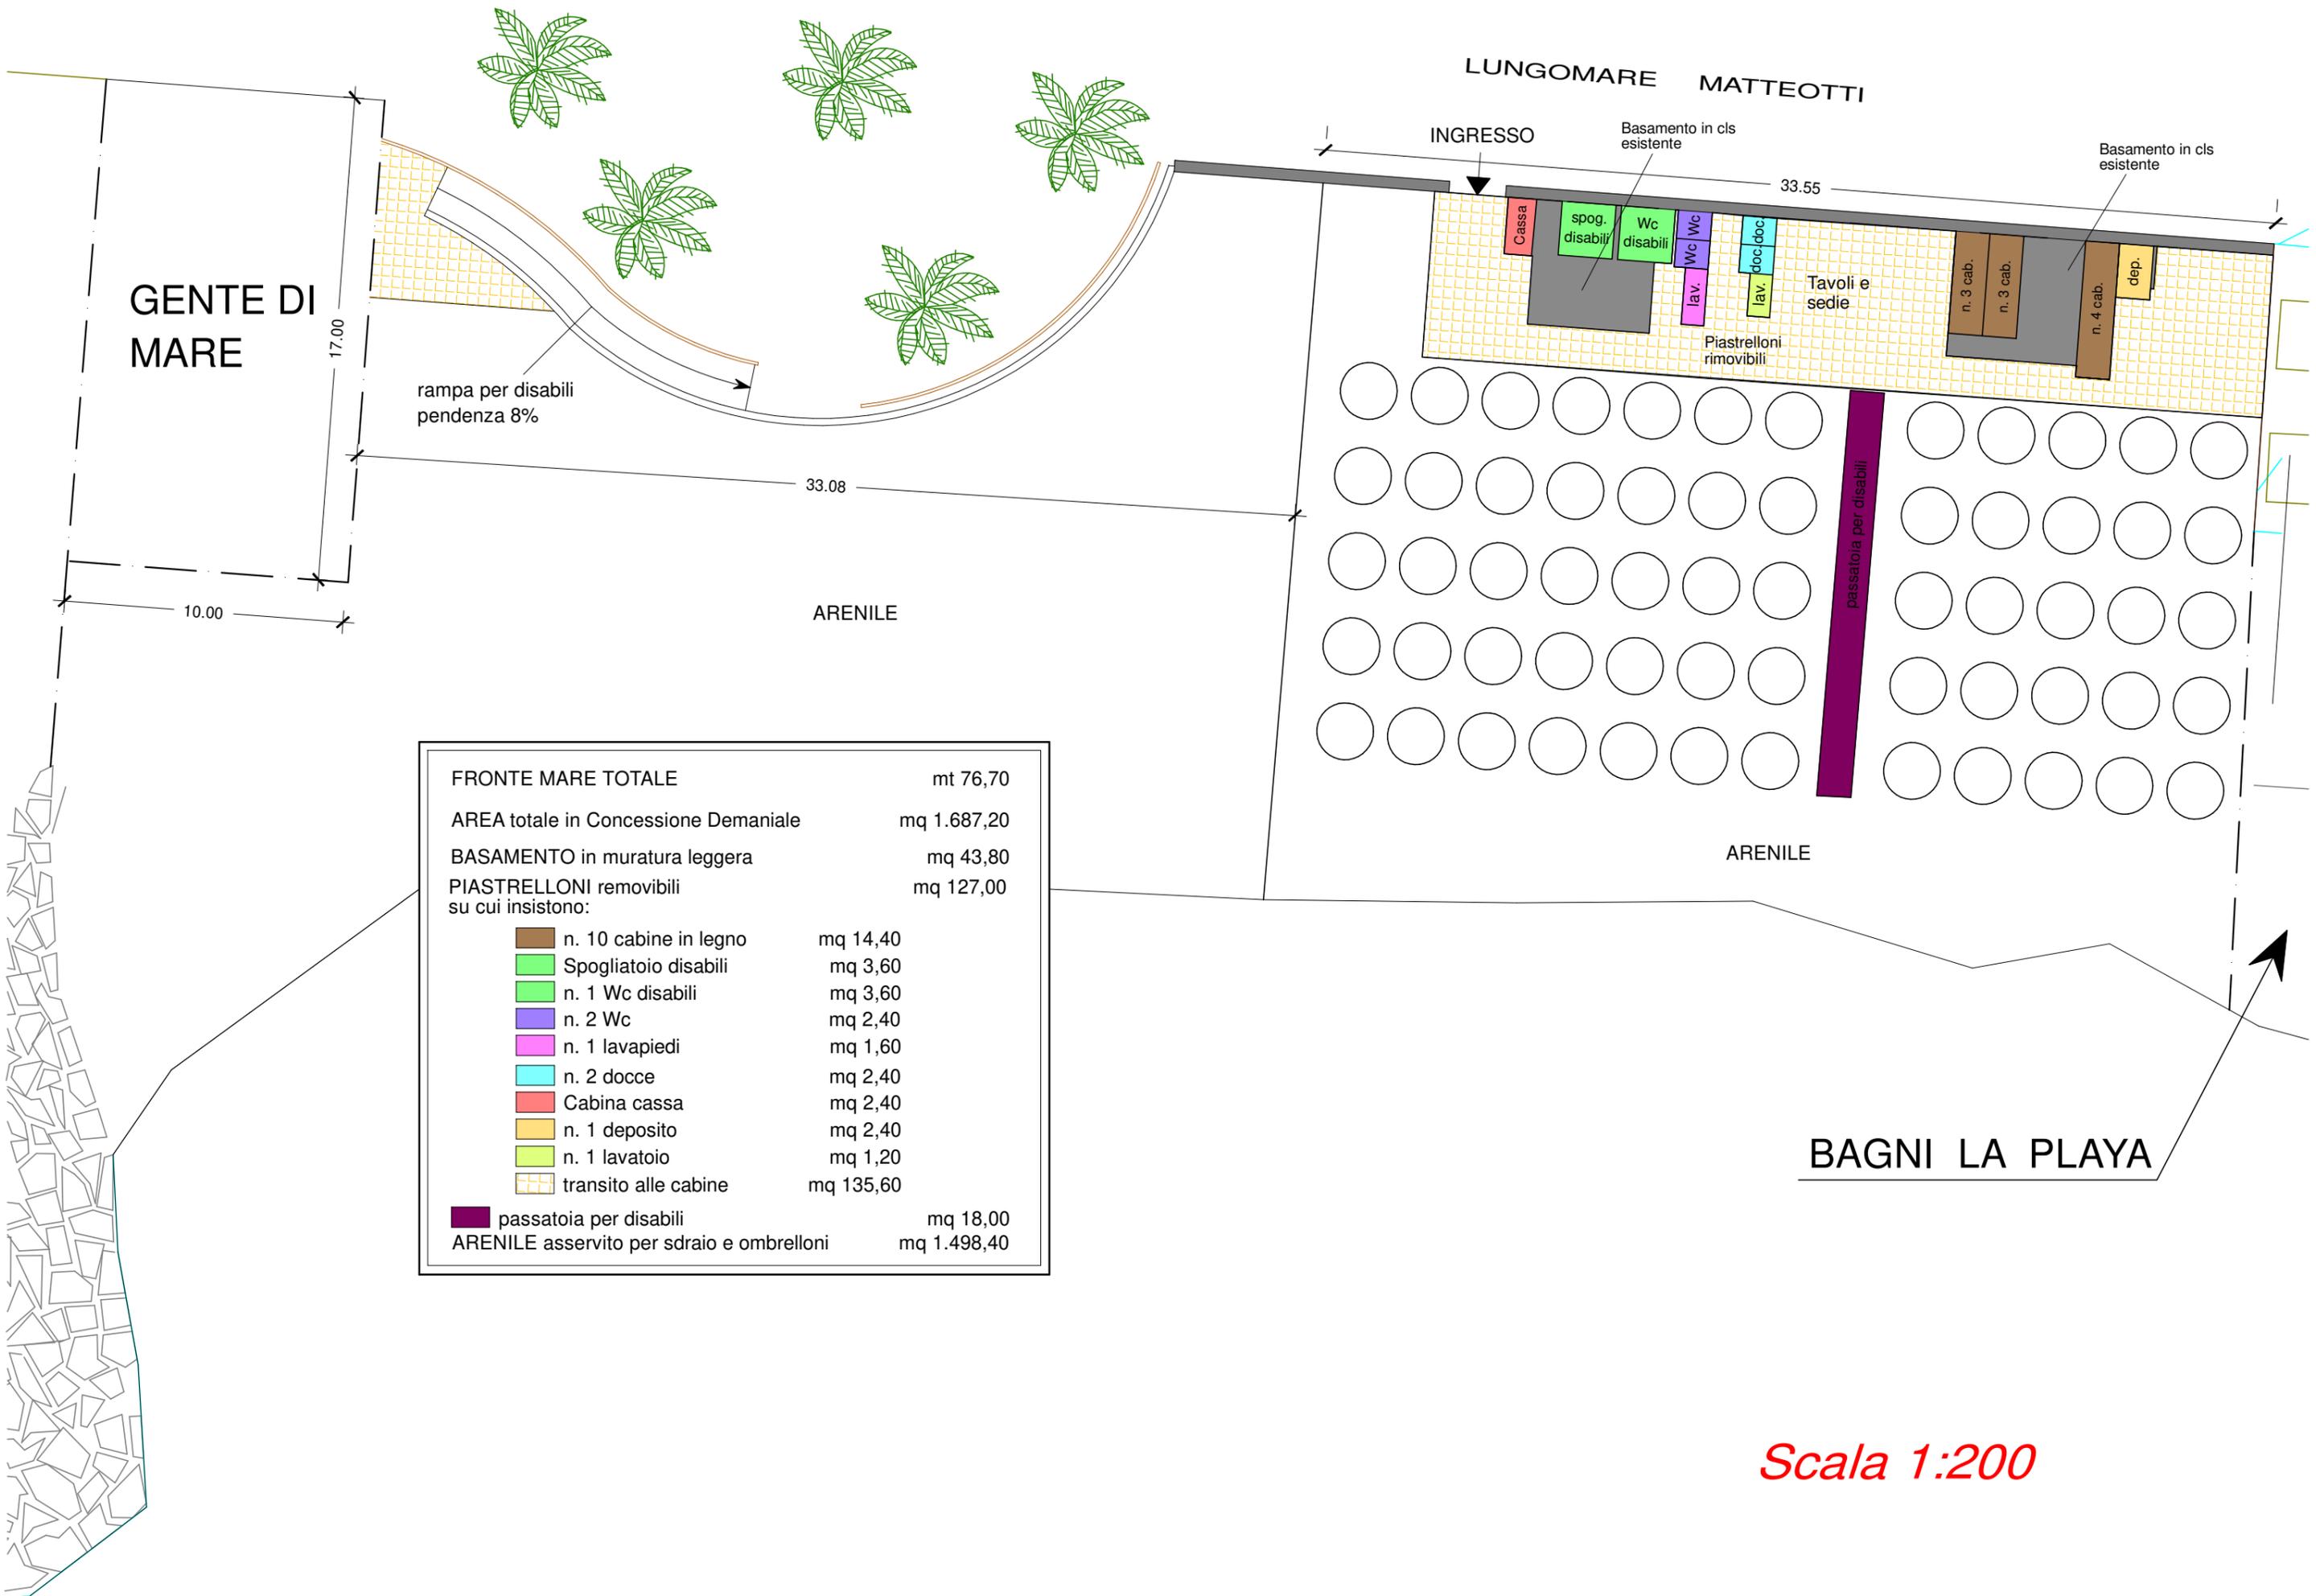

FRONTE MARE TOTALE	mt 76,70
AREA totale in Concessione Demaniale	mq 1.687,20
BASAMENTO in muratura leggera	mq 43,80
PIASTRELLONI rimovibili su cui insistono:	mq 127,00
<ul style="list-style-type: none"> n. 10 cabine in legno Spogliatoio disabili n. 1 Wc disabili n. 2 Wc n. 1 lavapiedi n. 2 docce Cabina cassa n. 1 deposito n. 1 lavatoio transito alle cabine 	<ul style="list-style-type: none"> mq 14,40 mq 3,60 mq 3,60 mq 2,40 mq 1,60 mq 2,40 mq 2,40 mq 2,40 mq 1,20 mq 135,60
 passatoia per disabili	mq 18,00
ARENILE asservito per sdraio e ombrelloni	mq 1.498,40

Scala 1:200